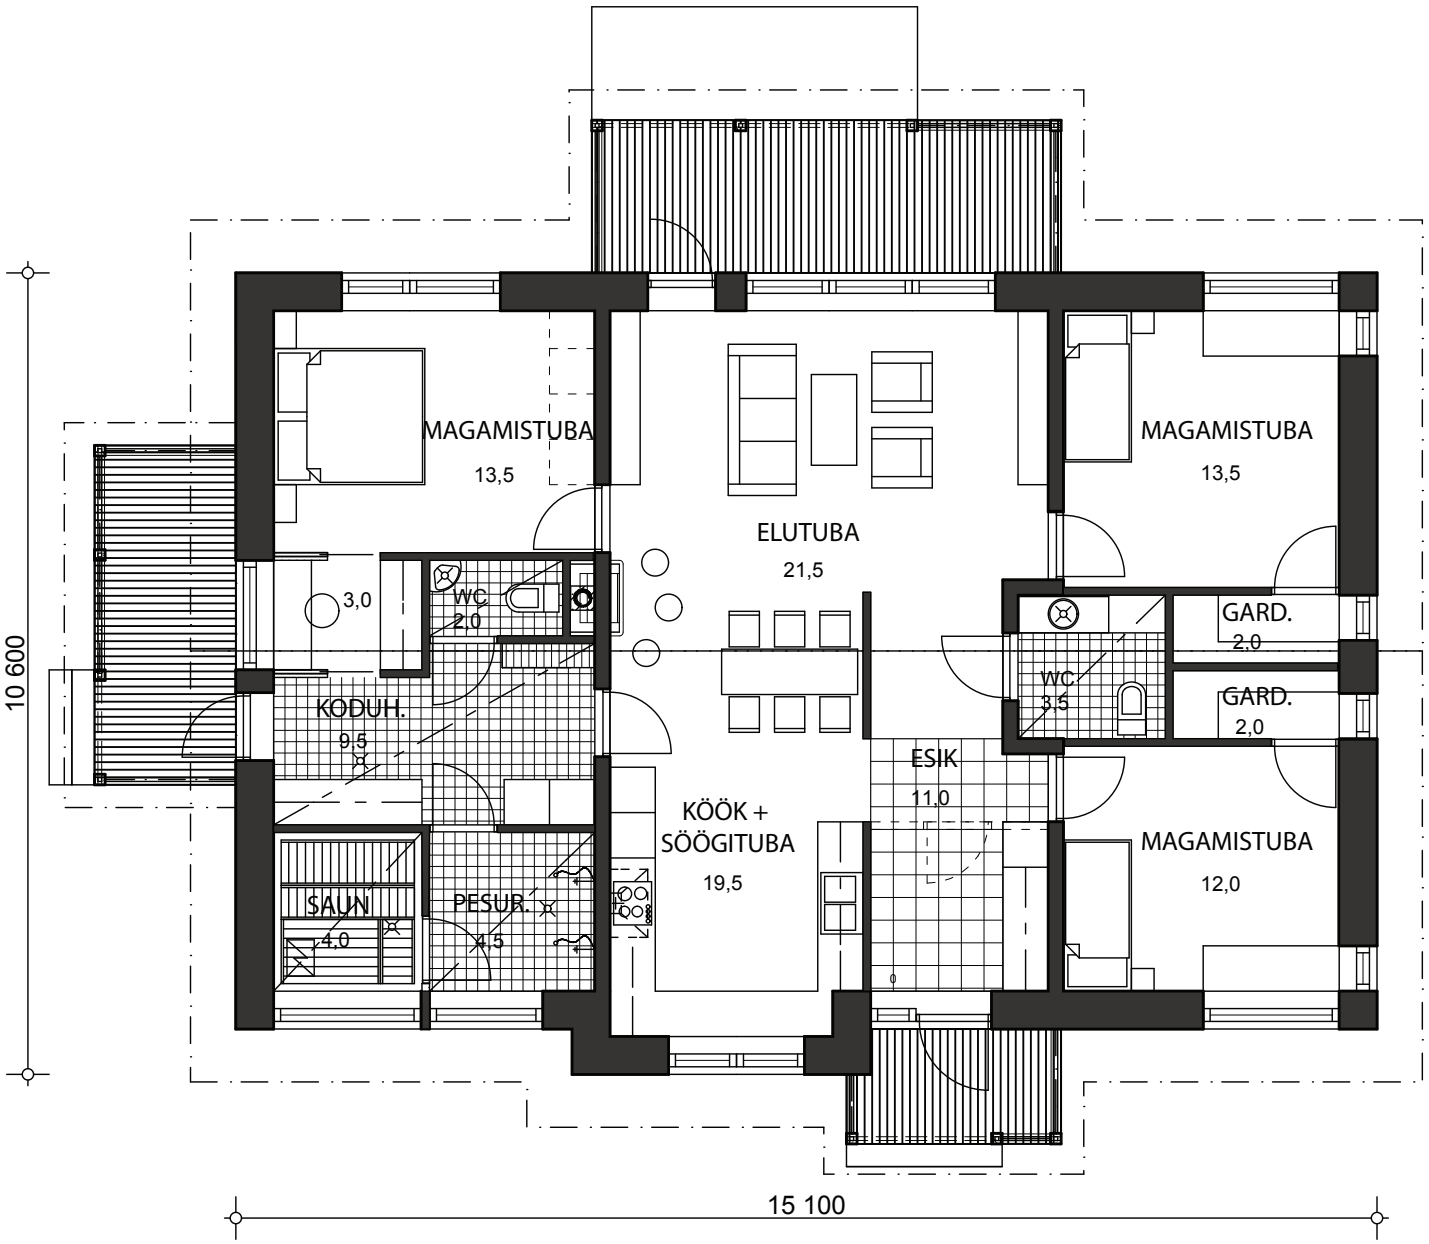
MAGAMISTUBA
13,5
ELUTUBA
21,5
MAGAMISTUBA
13,5
3,0
WC
2,0
GARD.
2,0
WC
3,5
GARD.
2,0
KODUH.
9,5
ESIK
11,0
KÖÖK +
SÖÖGITUBA
19,5
MAGAMISTUBA
12,0
SAUN
4,0
PESUR.
4,5
10 600
15 100